


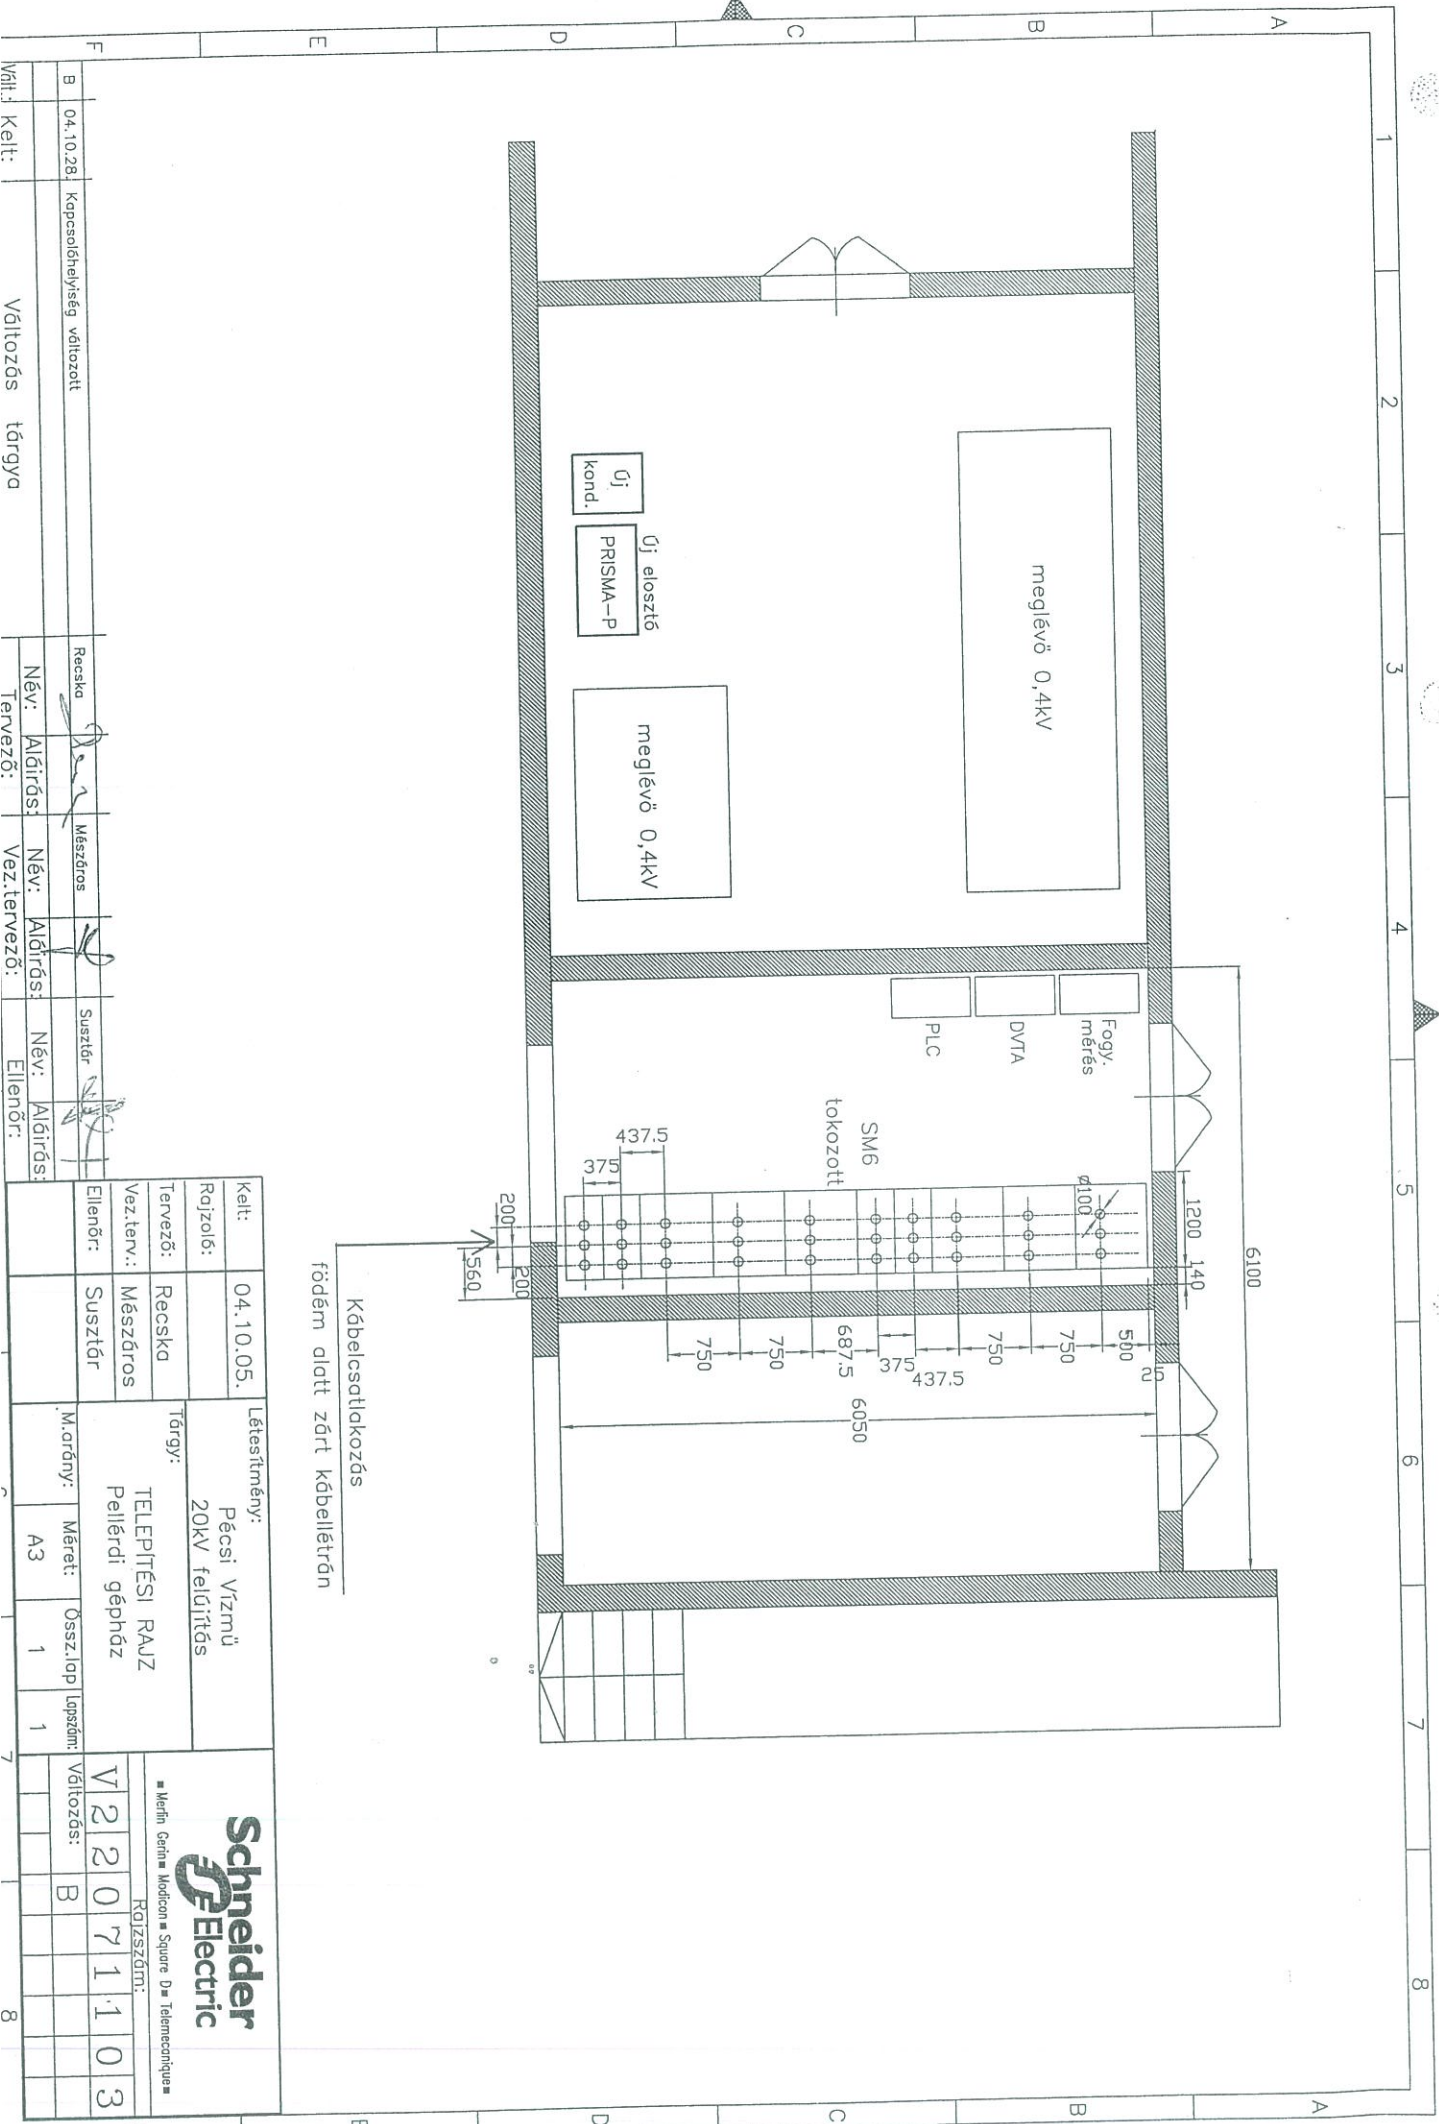

Kelt:		04.10.05.		Létesítmény:		Schneider Electric Mérnök: Modicon ■ Square D ■ Telemecanique ■							
Rajzoló:				Pécsi Vízmű 20kV felújítás									
Tervező:		Recska		Tárgy:									
Vez.terv.:		Mészáros		TELEPÍTÉSI RAJZ Pellérdi gépház									
Ellenőr:		Susztár											
M. arány:		Méret:		A3		1		1					
Változások:		B											
Változások:		B											
Tervező: Recska		Név: Aláírás:		Változás tárgya	
